


Querschnitt

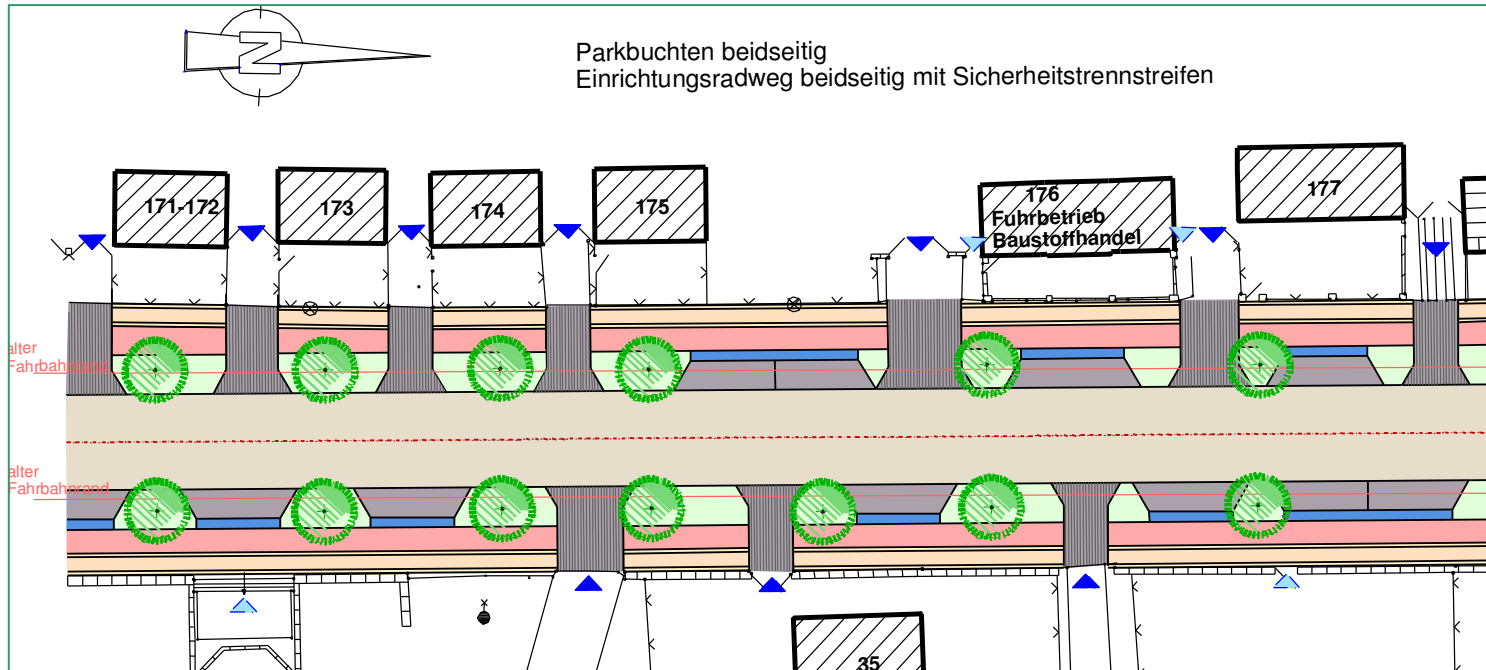

Variante 3

Parkbuchten
beidseitig

Einrichtungs-
radweg
beidseitig
mit
Sicherheits-
trennstreifen

Symmetrische Aufteilung

Schneiden Fahrbahn auf $b=6.50\text{m}$ beidseitig und Aufbruch Randstreifen

West- und Ostseite:

- Gehbahn, Radweg, Trennstreifen, Parkbuchten und Grünflächen mit Baumstandorte

kein Einsatz von Wurzelbrücken

Bäume stehen auf TWM-Leitung (Wurzelvorhang)

Vorzugsvariante